

Č.j. VT-246/2010/SÚ
Vyřizuje: Ing. Gerlich

Velký Týnec, dne 17.12.2010

ČEZ Distribuce, a.s. (IČ 24729035), Teplická č.p. 874/8, 405 02 Děčín 4
zastoupen - ERMONTA s.r.o. (IČ 25531735), Břest č.p. 79, 768 23 Břest

O z n á m e n í

zahájení spojeného územního a stavebního řízení veřejnou vyhláškou

Společnost ČEZ Distribuce, a.s. (IČ 24729035), Teplická č.p. 874/8, 405 02 Děčín 4, zastoupena společností ERMONTA s.r.o. (IČ 25531735), Břest č.p. 79, 768 23 Břest, podala dne 13.12.2010 u zdejšího stavebního úřadu žádost o vydání územního rozhodnutí a stavebního povolení a žádost o spojení územního řízení a řízení o stavebním povolení pro stavbu **Majetín- nové kabelové vedení NN a stavební úpravy NNv,NNk**, Majetín, na pozemcích parc. č. 285/1, 994/1, 696/1, 696/2, 1004/1, 994/3, 992/31, 572 (stavební), 614, 613 (stavební), 612 (stavební), 611 (stavební), 610 (stavební), 609/1 (stavební), 607 (stavební), 605, 992/13, 992/12, 992/14, 994/2, 986/1 (stavební), 616 (stavební), 618 (stavební), 619, 620 (stavební), 621, 622 (stavební), 623, 624 (stavební), 626 (stavební), kat. území Majetín.

Stávající nadzemní vedení NN AlFe 4x70 mm² délky 190m a AlFe 4x16 mm² délky 70m, včetně podpěrných bodů (sloupy střešníky, konzoly) budou demontována a nahrazena novým kabelovým vedením s tím, že přípojky jednotlivých odběratelů el.energie budou rekonstruovány, a novým kabelovým vedením NN bude připojen nový odběratel el. energie (p. Hladiš).

Dnem podání žádosti bylo zahájeno spojené územní a stavební řízení.

Obecní úřad Velký Týnec, stavební úřad, jako stavební úřad příslušný podle §13 odst. 1 zákona č. 183/2006 Sb. o územním plánování a stavebním řádu (dále jen 'stavební zákon') ve znění pozdějších předpisů, oznamuje v souladu s ustanovením §78 odst. 1, a §112 odst. 1 stavebního zákona zahájení spojeného územního a stavebního řízení dotčeným orgánům státní správy a všem známým účastníkům řízení. Protože v dotčeném území je vydán územní plán, účastníkům uvedeným v §85 odst. 2 stavebního zákona oznamuje stavební úřad zahájení územního řízení veřejnou vyhláškou.

I.

Žadatel zajistí, aby informace o jeho záměru a o tom, že podal žádost o vydání územního rozhodnutí, byla bezodkladně poté vyvěšena na místě u stavby nebo pozemku, na nichž se má záměr uskutečnit, a to do 08.02.2011 vč.

Pokud žadatel uvedenou povinnost nesplní, stavební úřad nařídí opakované veřejné ústní jednání.

Závazná stanoviska dotčených orgánů, námítky účastníků řízení a připomínky veřejnosti musí být uplatněny nejpozději do 08.02.2011, jinak se k nim nepřihlíží.

Účastníci řízení mohou nahlédnout do podkladů územního rozhodnutí u stavebního úřadu obecního úřadu ve Velkém Týnci v úředních hodinách (Po,St 7.30-12.00, 13.00-17.30), v ostatní dny po telefonické domluvě.

II. Jelikož žádost o stavební povolení poskytuje dostatečný podklad pro její řádné posouzení a stanovení podmínek pro její provedení a stavebnímu úřadu jsou dobře známy poměry v místě povolované stavby, upouští stavební úřad podle §112 odst. 2 stavebního zákona v řízení o povolení stavby od ústního jednání a ohledání na místě. K závazným stanoviskům a námitkám k věcem, o kterých bylo rozhodnuto při vydání územního plánu se podle § 89 odst. 2 stavebního zákona nepřihlíží.

Účastníci řízení mohou uplatnit své námitky a důkazy nejpozději do 08.02.2011, jinak k nim nebude přihlédnuto. Ve stejné lhůtě mohou uplatnit svá závazná stanoviska dotčené orgány a žadatel doručí na stavební úřad doklad o **zaplacení správního poplatku**. Do podkladů rozhodnutí lze nahlédnout v kanceláři zdejšího stavebního úřadu (návštěvní dny: Po,St 7.30-12.00, 13.00-17.30) ve shora vymezené lhůtě.

Nechá-li se některý z účastníků řízení zastupovat, předloží jeho zástupce při jednání se stavebním úřadem písemnou plnou moc.

Obecní úřad Velký Týnec
Stavební úřad

Ing. Jaroslav Gerlich
vedoucí stavebního úřadu



Příloha:

Ověřený situační výkres v měřítku 1 : 1000

Toto oznámení musí být vyvěšeno po dobu 15 dnů na úřední desce Stavebního úřadu Velký Týnec a Obce Majetín :

Vyvěšeno dne Sejmuto dne

Razítko, podpis orgánu, který potvrzuje vyvěšení a sejmutí oznámení

Doručí se :

Účastníci řízení (doporučeně do vlastních rukou na doručenkou)

- žadatel:

ČEZ Distribuce, a.s., Teplická č.p. 874/8, 405 02 Děčín 4
zastoupen ERMONTA s.r.o., Břest č.p. 79, 768 23 Břest

- obec na jejímž území se má záměr uskutečnit (doporuč. na doručení) :

Obec Majetín, Lipová 25, 751 03 Majetín

- vlastníci pozemku nebo stavby , na kterých má být záměr uskutečněn (doručuje se veřejnou vyhláškou) :

Obec Majetín, Lipová č.p. 25, 751 03 Majetín

Ivo Kučera, Za Humny č.p. 242, 751 03 Majetín

Romana Kučerová, Za Humny č.p. 242, 751 03 Majetín

Jaroslav Bluma, Za Humny č.p. 243, 751 06 Majetín

Lucie Kyselá, Tážaly č.p. 73, 783 75 Tážaly

Milan Idrik, Za Humny č.p. 236, 751 03 Majetín

Bohuslava Idriková, Za Humny č.p. 236, 751 03 Majetín

Michal Láš, Dr.Milady Horákové č.p. 1031, 779 00 Olomouc

Eva Plachá, Schweitzerova č.p. 382/62, 779 00 Olomouc

Jiří Kaláb, Sokolská č.p. 2784/8, 750 02 Přerov

Ludmila Kalábová, Sokolská č.p. 2784/8, 750 02 Přerov

Vladimír Studený, U Sokolovny č.p. 316, 751 03 Majetín

Jarmila Studená, U Sokolovny č.p. 316, 751 03 Majetín

František Hladiš, Mlýnská č.p. 182, 751 03 Majetín

Jana Hladišová, Mlýnská č.p. 182, 751 03 Majetín

Jiří Gofroj, Za Humny č.p. 307, 751 03 Majetín

Ladislava Gofroková, Za Humny č.p. 307, 751 03 Majetín

Stanislav Koupil, Za Humny č.p. 307, 751 03 Majetín

Helena Koupilová, Za Humny č.p. 307, 751 03 Majetín

Zdeněk Zgažar, Lipová č.p. 22, 751 06 Majetín

Rostislav Spáčil, Za Humny č.p. 309, 751 03 Majetín

Jaroslava Spáčilová, Za Humny č.p. 309, 751 03 Majetín

Libuše Paulíková, Za Humny č.p. 310, 751 03 Majetín

Petr Sychrava, Za Humny č.p. 311, 751 03 Majetín

Patrik Macek, Za Humny č.p. 312, 751 03 Majetín

Lenka Maceková, Za Humny č.p. 312, 751 03 Majetín

- vlastníci sousedních nemovitostí a ostatní účastníci řízení (doručuje se veřejnou vyhláškou):

Obec Majetín, Lipová č.p. 25, 751 03 Majetín

Lucie Kyselá, Tážaly č.p. 73, 783 75 Tážaly

Ivo Kučera, Za Humny č.p. 242, 751 03 Majetín

Romana Kučerová, Za Humny č.p. 242, 751 03 Majetín

Milan Idrik, Za Humny č.p. 236, 751 03 Majetín

Bohuslava Idriková, Za Humny č.p. 236, 751 03 Majetín

HITOP TRADE s.r.o., Ondřeje Veselého č.p. 470/5b, 627 00 Brno - Slatina

- vlastníci technické infrastruktury (doručuje se veřejnou vyhláškou) :

Obec Majetín, Lipová č.p. 25, 751 06 Majetín

Vodovody a kanalizace a.s., Šířava č.p. 21, 750 02 Přerov


ČEZ Distribuce, a.s., Guldenerova č.p. 2577/192, 303 03 Plzeň

RWE Distribuční služby,s.r.o., Plynárenská č.p. 499/1, 657 02 Brno


Telefónica 02 Czech Republic, a.s., P.O.BOX 84 , 130 11 Praha 3

Dotčené orgány (doporučeně) :

Magistrát města Olomouce, odbor ŽP, Hynaisova 10, 771 27 Olomouc

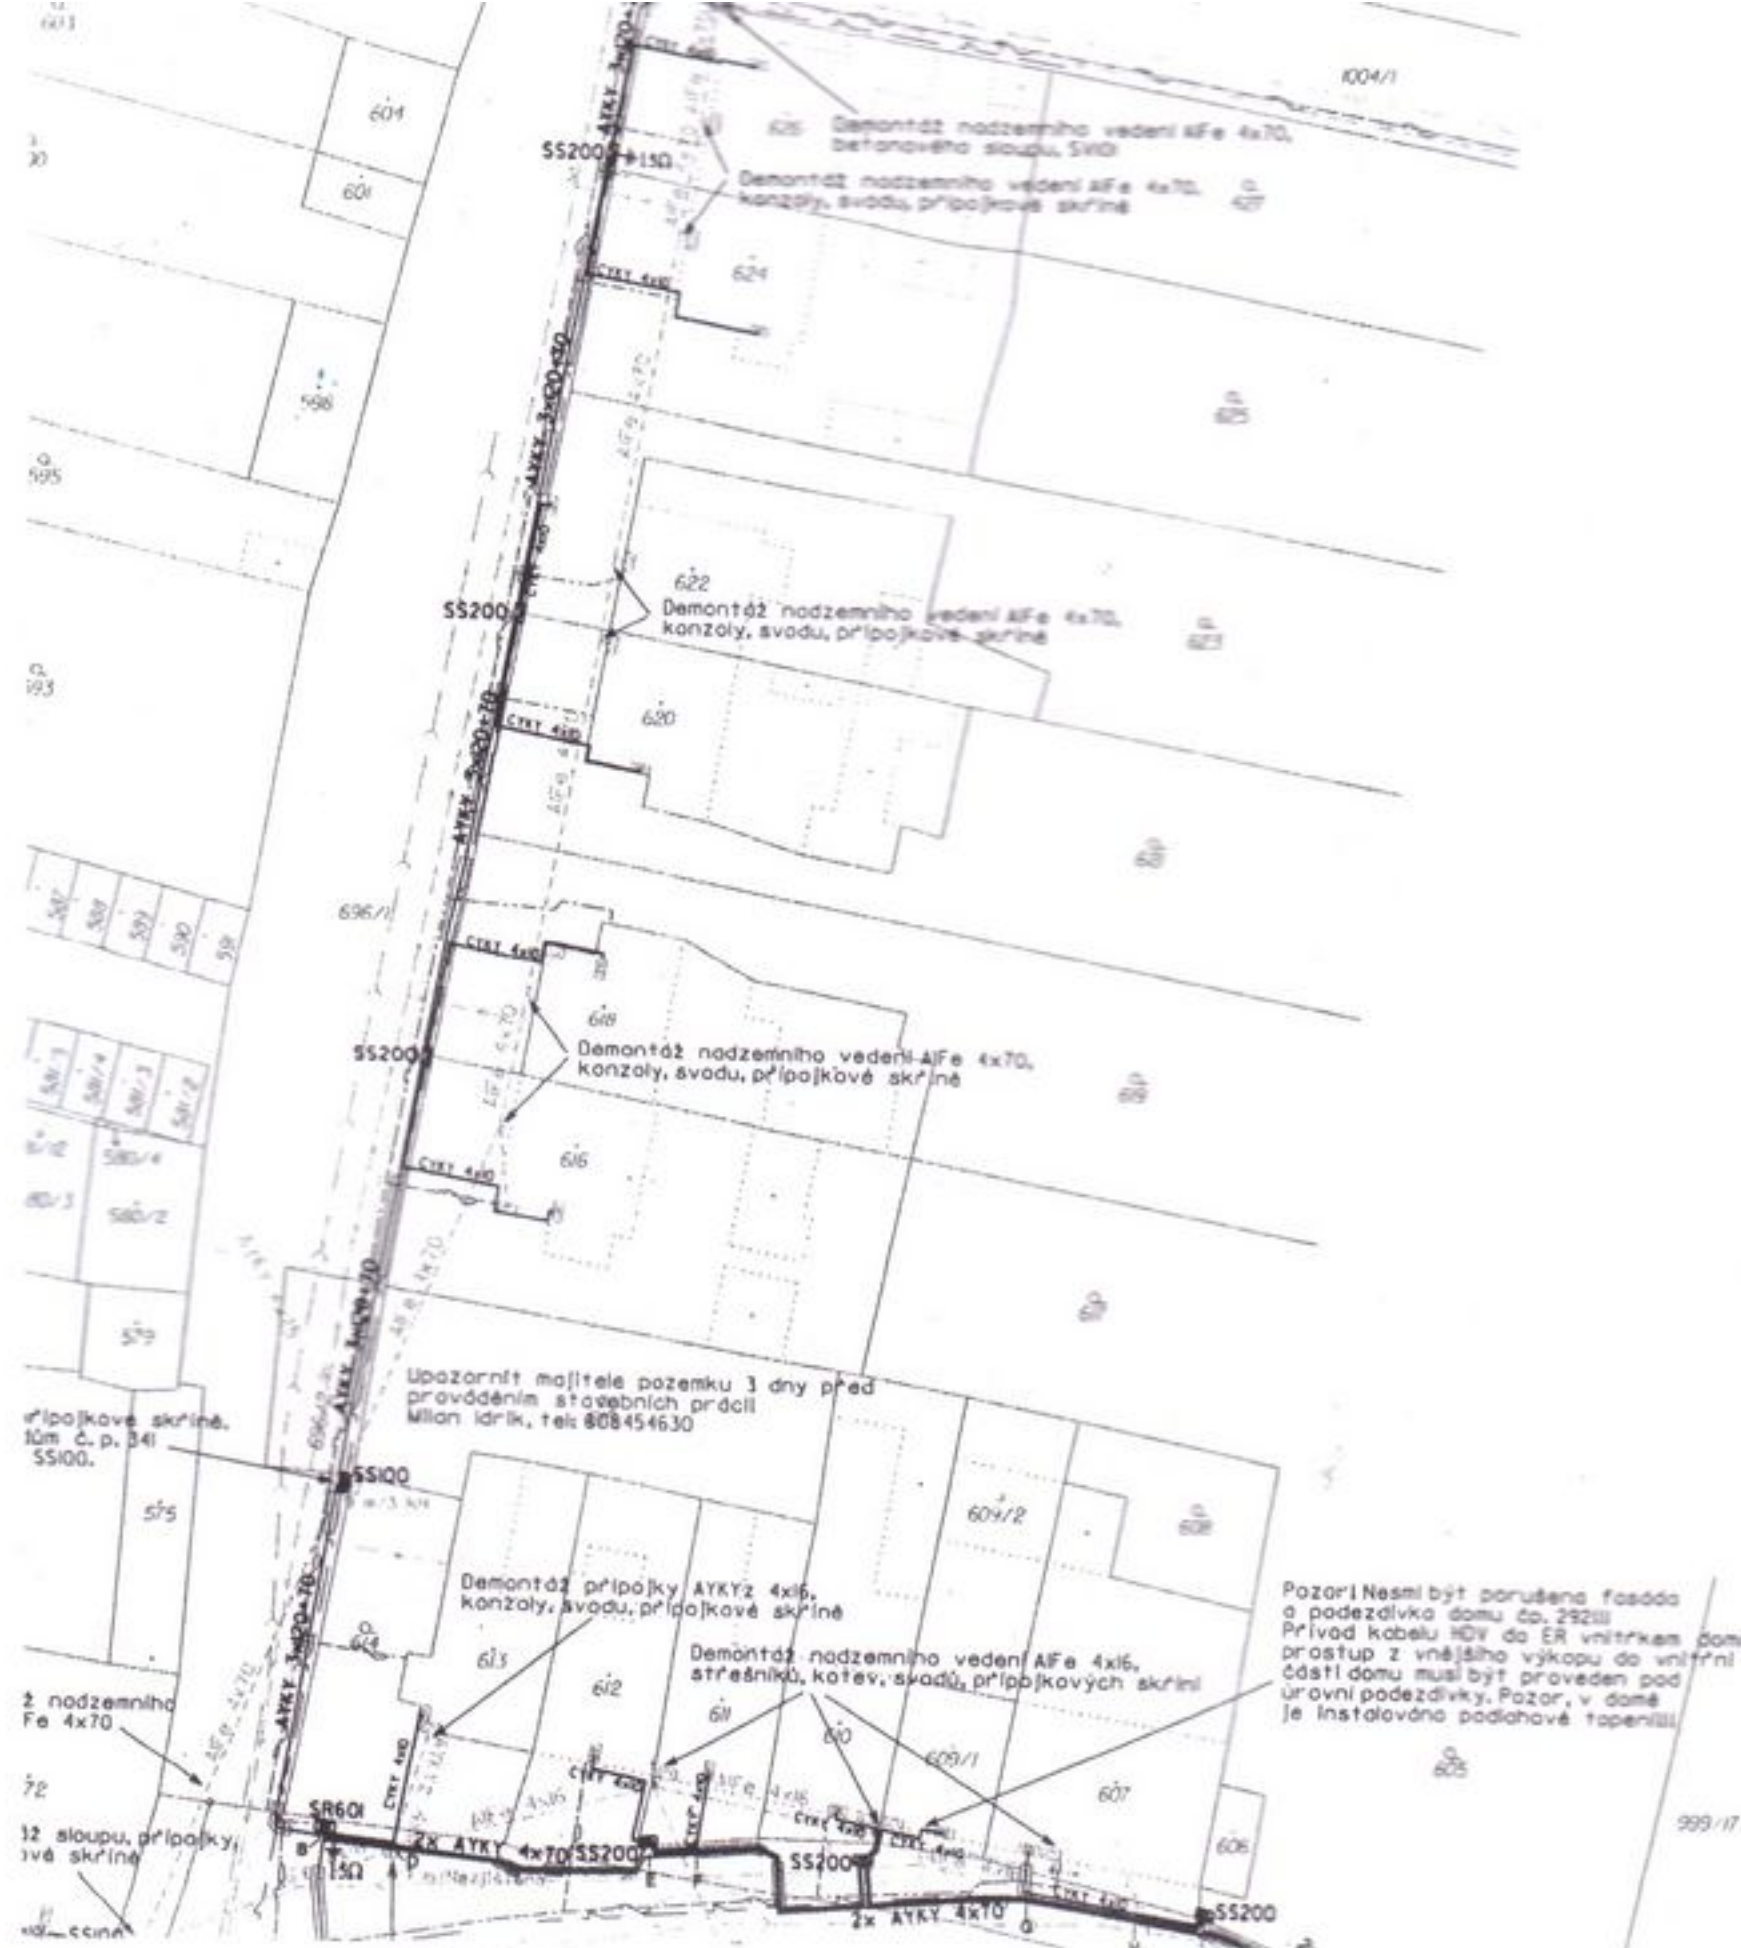

KRÍŽENÍ - NEJMENŠÍ DOVOLENÉ VZDÁLENOSTI

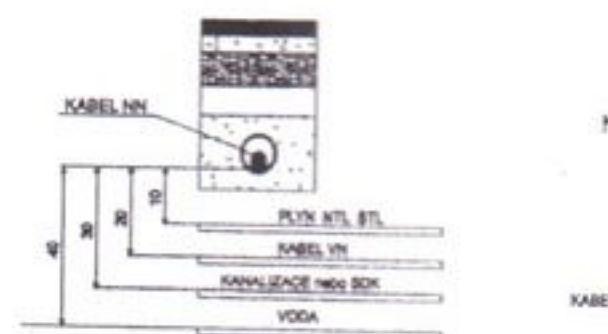

LEGENDA

	STÁVAJÍCÍ ZAŘÍZENÍ NN	PO
	STÁVAJÍCÍ ZAŘÍZENÍ VN	RO2
	PROJEKTOVANÉ ZAŘÍZENÍ NN	
	PŘÍPOJKOVÁ SKŘÍŇ	OC+
	ROZPOJOVACÍ SKŘÍŇ	
	UZEMNĚNÍ	
	ELEKTROMĚROVÝ ROZVÁDĚČ	
	SVODIČ PŘEPĚTÍ	
	SLOUP BETONOVÝ	
	SLOUP DŘEVĚNÝ	PRO
	SÍŤOVÁ KONZOLA	
	SÍŤOVÝ STŘEŠNÍK	
	KOTVA, VZPĚRA	
	PLYNOVOD	
	TELEFON	
	TV-MAJ (KABELOVÁ TELEVIZE)	UPC
	KANALIZACE	Přet

Ověřeno
stavebním úřadem
Obecního úřadu Velký Týnec

dne 17.12.2010 k č.j. VT-246/2010/14

Obecní úřad Velký Týnec
Stavební úřad

[Handwritten signature]