


SITUACE
M 1:250

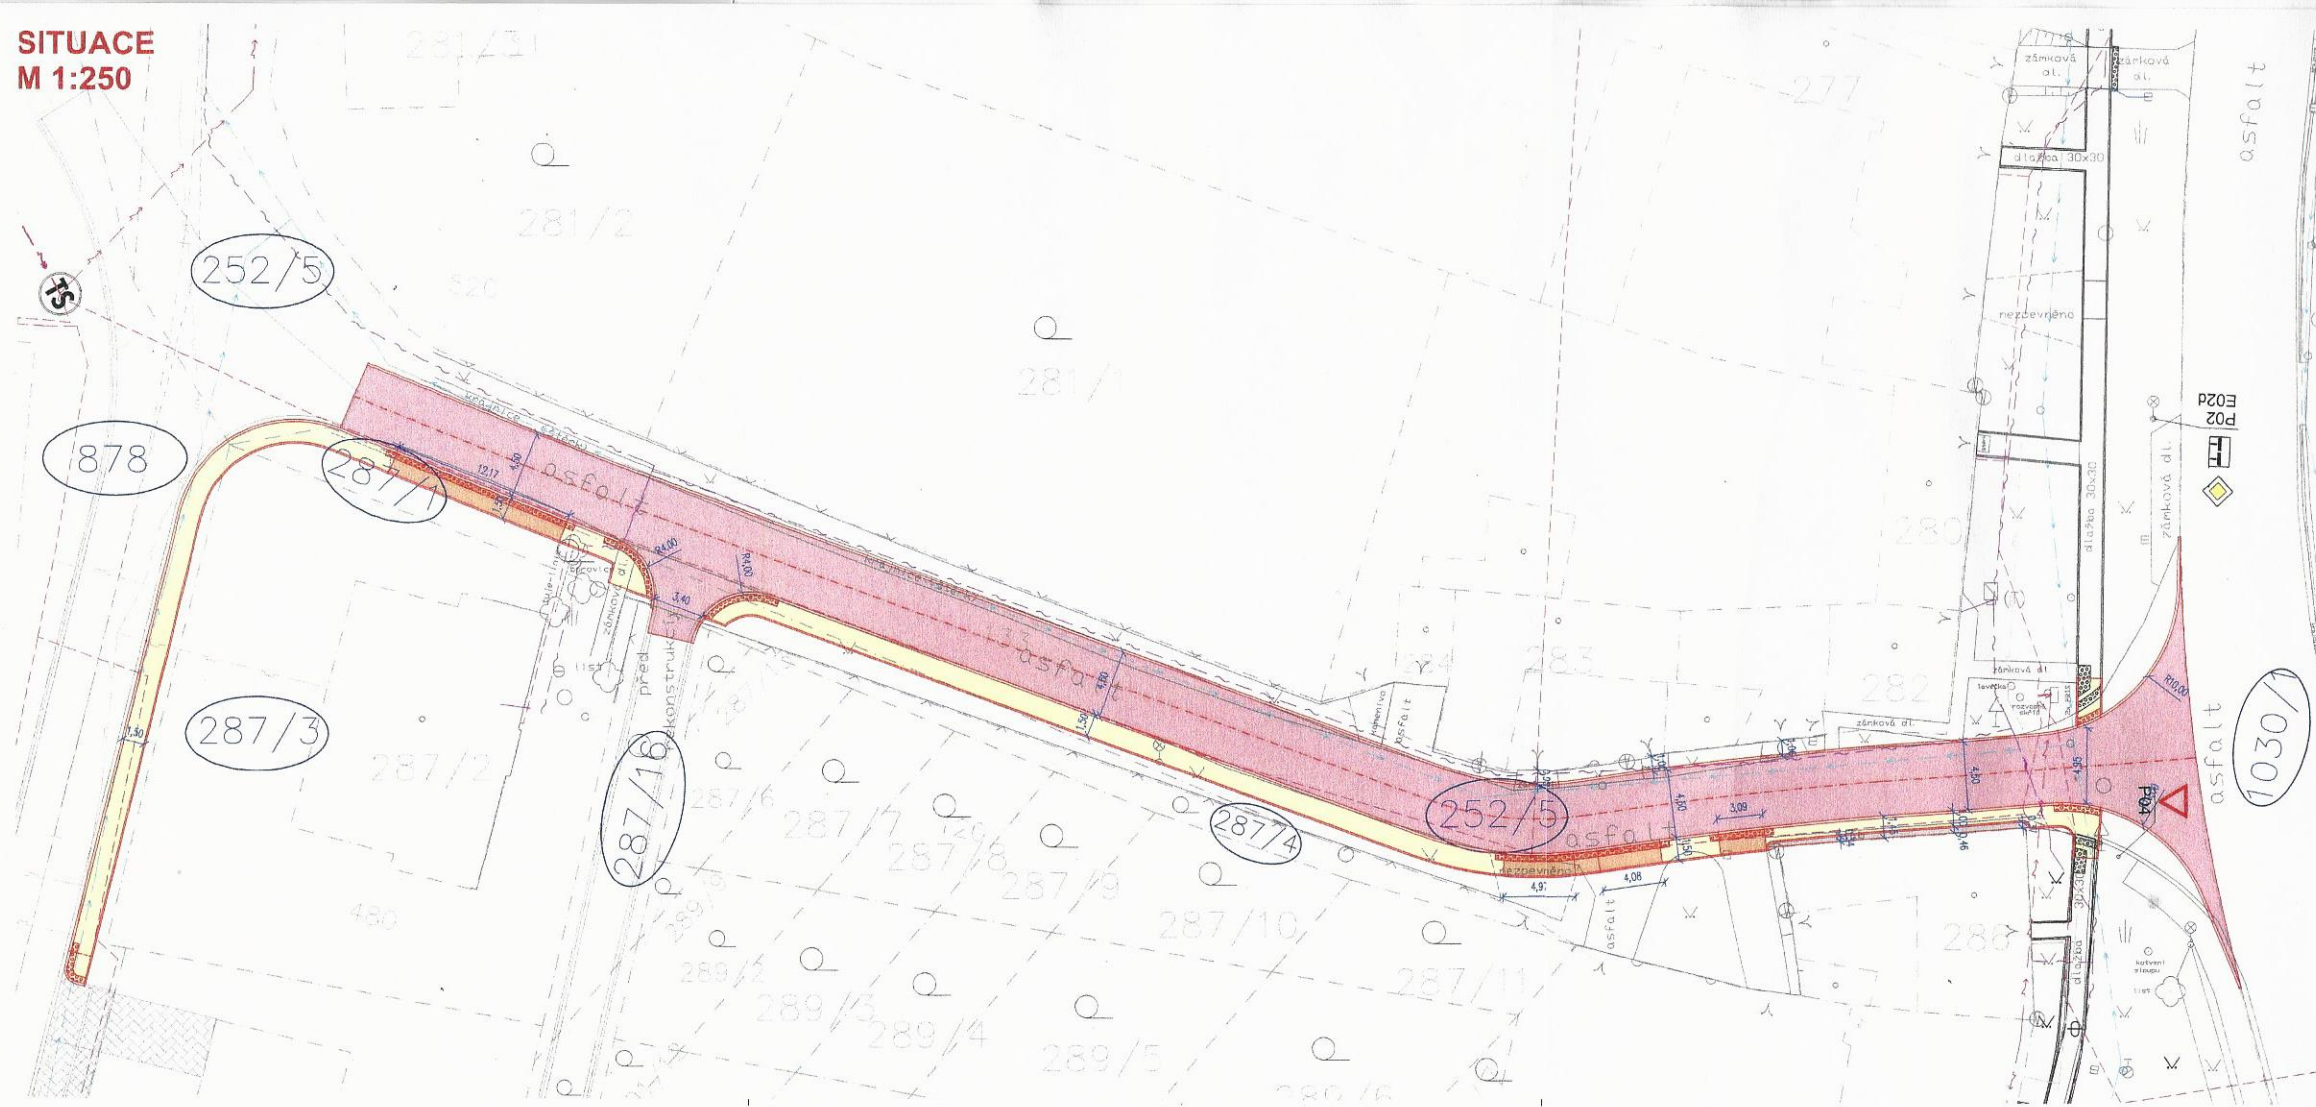

LEGENDA INŽENÝRSKÝCH SÍTÍ:

stov	nóvřh
------	-------

KANALIZACE - JEDNOTNÁ
VODOVOD
PLYNOVOD
DISTRIB. ROZVOD VN-VZDUŠNÝ
DISTRIB. ROZVOD VN-ZEMNÍ
DISTRIB. ROZVOD NN-VZDUŠNÝ
DISTRIB. ROZVOD NN-ZEMNÍ
ROZVOD VO-VZDUŠNÝ
SDELOVAČ KABELY
HRANICE PARCEL-DLE KN

LEGENDA OBJEKTŮ:

stav návrh

1 RODINNÉ DOMY
 .14 OZNAČENÍ DOTČENÝCH POZEMKŮ STAVBOU

LEGENDA PLOCH:

stav návrh

	VOZOVKA – ŽVIČNÝ POVRCH
	CHODNÍK – ZÁMKOVÁ DLAŽBA, TL. 60 mm
	ZATRAVNĚNÁ PLOCHA – dořetená staveb. pracemi
	VJEZD – ZÁMKOVÁ DLAŽBA, TL. 80 mm
	KÁČÍREK

VOZOVKA-PŘEFŘEZOVÁNÍ

 HMATOVÁ DLAŽBA

— OBRUBNIK 15/25

OBRUBNIK 10/25

— OBRUBNÍK 15/15



SOUŘADNICOVÝ SYSTÉM: JTSK
VÝŠKOVÝ SYSTÉM: Bait p.v.
POLOHA STÁVAJÍCÍCH INŽENÝRSKÝCH SÍTÍ JE INFORMATIVNÍ

VYPRACOVAL: ZODP.PROJEKT. KRESLIL:		VED.PROJEKCE		NELL PROJEKT s. r. o. Plienkova 5569 760 05 Zlín	
Ing. Iva Podhorná		Ing. Iva Podhorná		Zuzana Kuchařová	
Ing. Karel Kuchař		Ing. Iva Podhorná		Zuzana Kuchařová	
KRAJ: OLOMOUCKÝ		KAT. ÚZEMÍ: MAJETÍN		FORMÁT 4x4	
STAVEBNÍ: OBEC MAJETÍN				DATUM 4/2017	
AKCE:				STUPEŇ DUR	
STAVEBNÍ ÚPRAVY MÍSTNÍ KOMUNIKACE A VÝSTAVBA CHODNÍKU V ULICI PŘÍHON V MAJETÍNĚ				ZAKAZK. ČÍSLO	
OBSAH:				MĚŘÍTKO: ČÍSLO VÝKRESU	
SITUACE		1:250		C.3.	