

Přechodné dopravní značení sil. III/0552 Krčmaň - Majetín,III/43615 Nelešovice - Lipňany,III/4364 Nelešovice - Penčice, III/4367 Záběštní Lhota - Sobíšky,III/4368 Buk - Lazníky,III/43610 Radvanice - Lazníky.

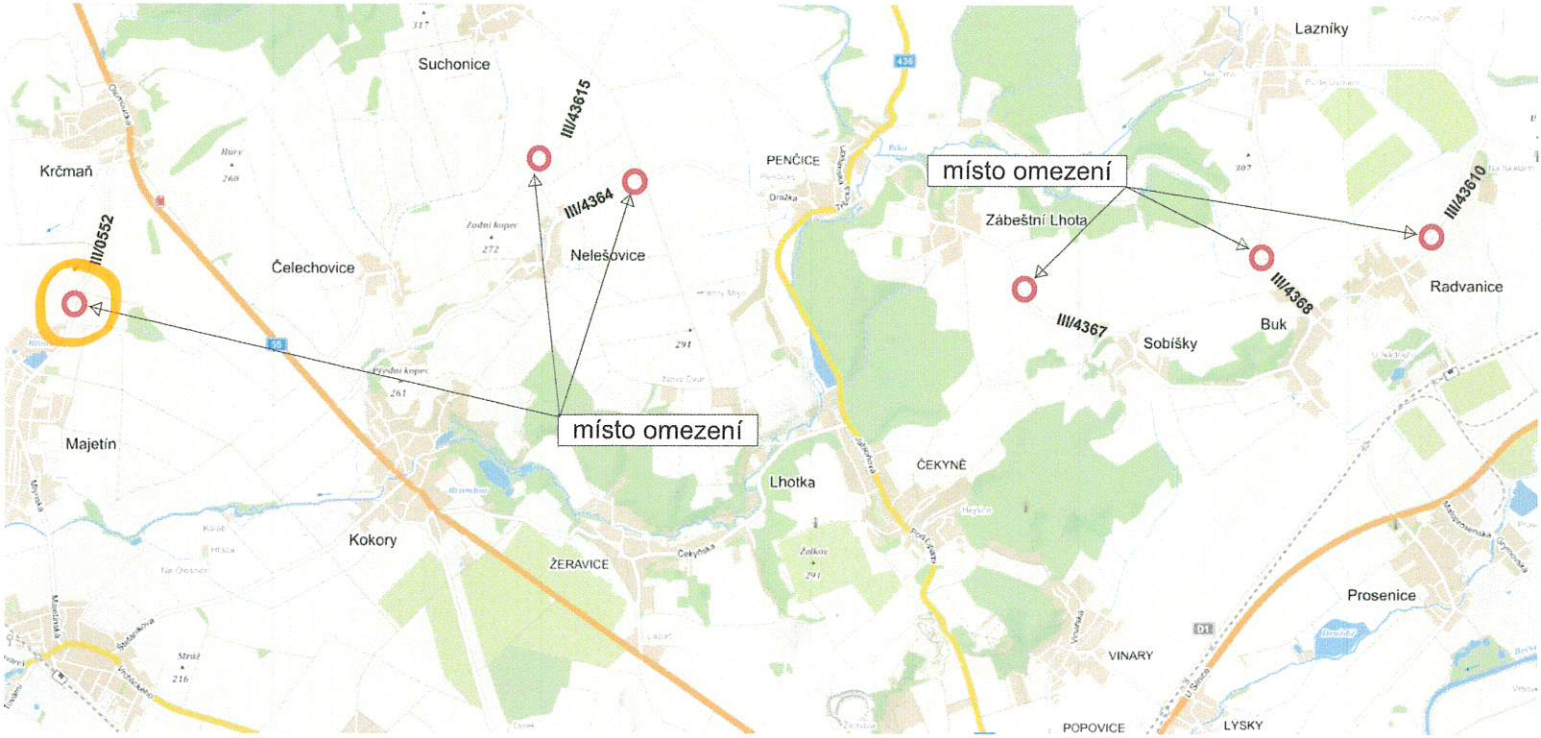

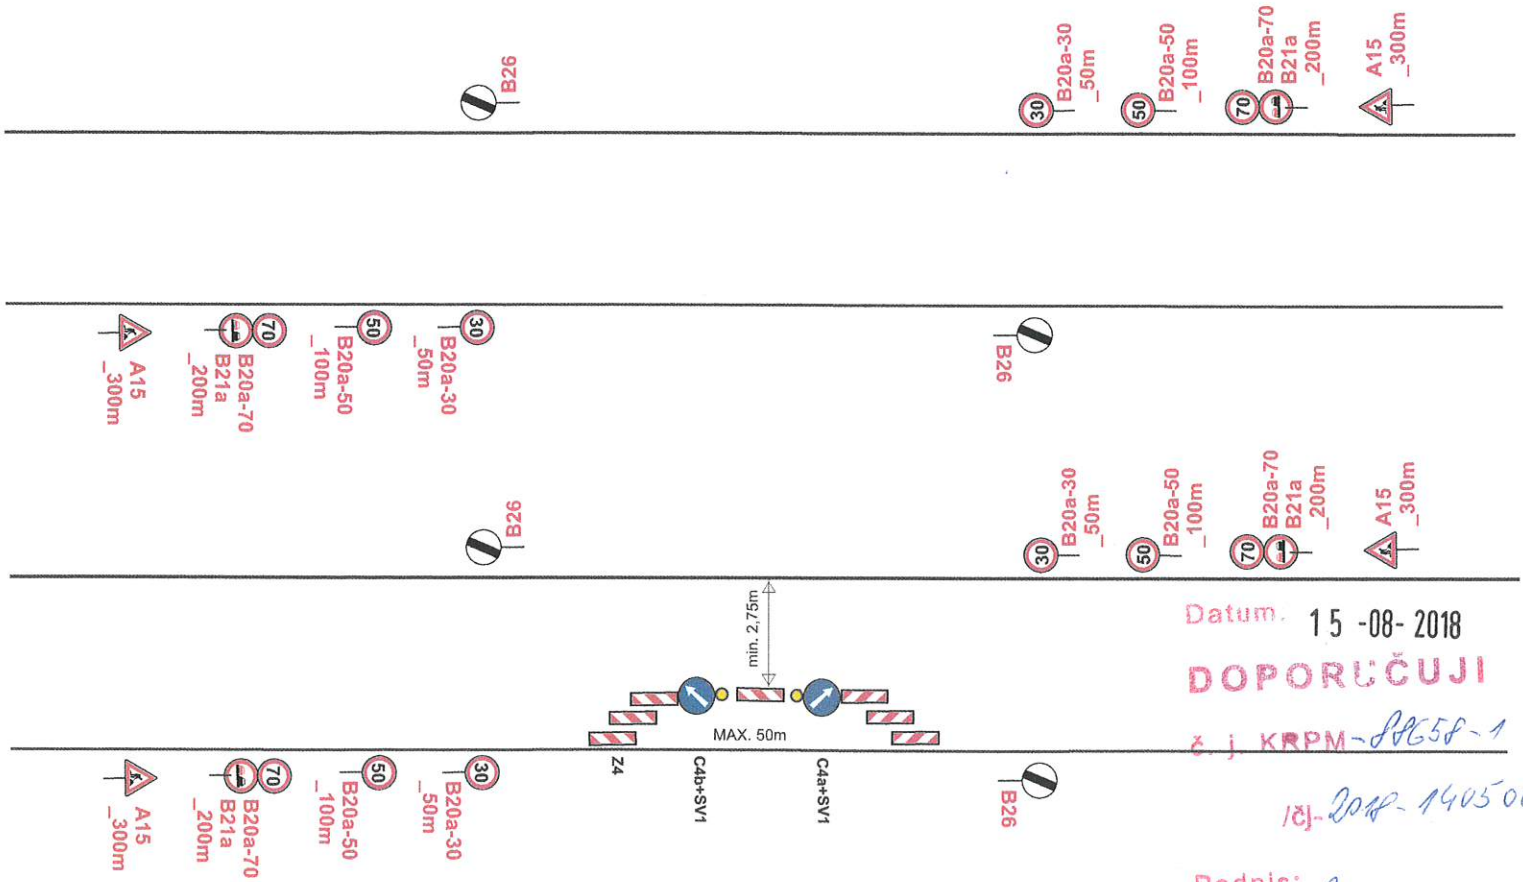

Datum: 15 -08- 2018

DOPORUČUJI

č. j. KRPM-88658-1

/ČJ-2018-140506

Podpis:

POLICIE ČESKÉ REPUBLIKY
KRAJSKÉ ŘEDITELSTVÍ POLICIE
OLOMOUCKÉHO KRAJE
DOPRAVNÍ INSPEKTORÁT
771 36 OLOMOUC

OVĚŘENO
Magistrátem města Olomouce
odborem stavebním
odd. státní správy na úseku pozemních komunikací
Sp. zn.: S-SMOL/191502/2018/05
Dne 31.8.2018

Pro zajištění bezpečnosti a plynulosti silničního provozu bude při nedostatečných rozhledových podmínkách (např. umístění vozidel stavby v prostoru pracovního místa na komunikaci, umístění staveništního materiálu a techniky atd…), při tvorbě kolon a při snížené viditelnosti (mlha, sněžení, hustý déšť apod.), provoz řízen aplikací ručního řízení provozu náležitě poučenou osobou na místě akce za podmínek, dle ust. § 79 zák. 361/2000 Sb., která bude vybavena a označena dle vyhlášky č. 294/2015 Sb.

Vypracoval: Velser Lukáš	SVOBODA
Datum: 2.7.2018	
Přechodné dopravní značení sil. III/0552 Krčmaň - Majetín, III/43615 Nelešovice - Lipňany, III/4364 Nelešovice - Penčice, III/4367 Záběštní Lhota - Sobíšky, III/4368 Buk - Lazníky, III/43610 Radvanice - Lazníky.	Adresa provozovny: Pavelkova 2 Olomouc 772 00