


KOORDINAČNÍ SITUACE
 M 1:500

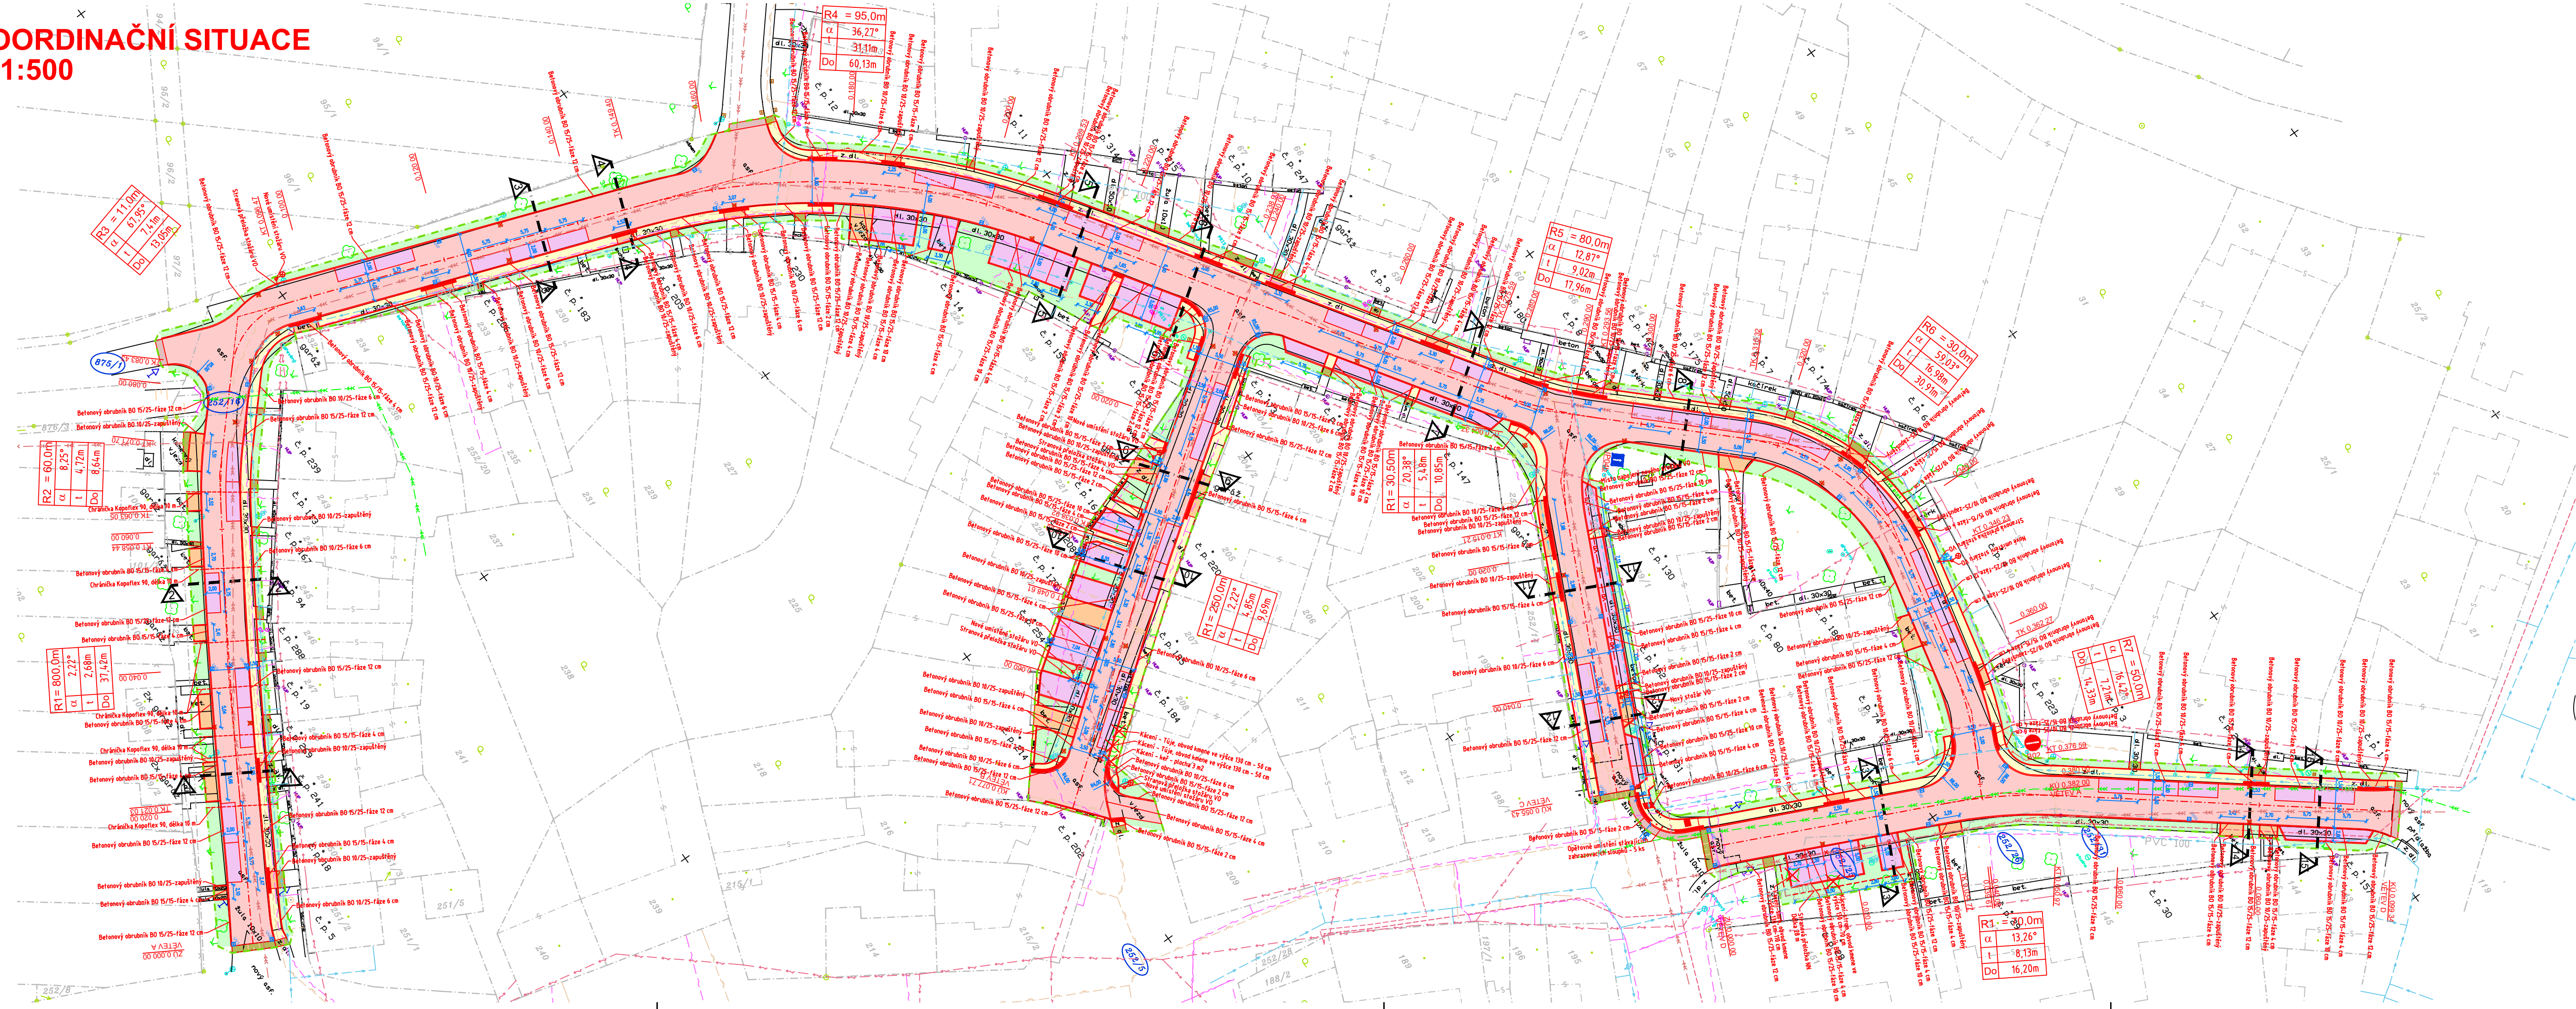

LEGENDA INŽENÝRSKÝCH SÍTÍ:

stav návrh

- KANALIZACE – JEDNOTNÁ
- KANALIZACE – ZATRUBNĚNÝ ODPAD Z RYBNÍKA
- VODOVOD
- PLYNOVOD
- DISTRIB. ROZVOD VN – VZDUŠNÝ
- DISTRIB. ROZVOD VN – ZEMNÍ
- DISTRIB. ROZVOD NN – VZDUŠNÝ
- DISTRIB. ROZVOD NN – ZEMNÍ
- ROZVOD VO – ZEMNÍ
- SDELOVACÍ KABELY
- CHRÁNIČKA KOPFLEX 90
- HRANICE PARCEL – DLE KN
- OBVOD STAVENIŠTĚ

LEGENDA OBJEKTŮ:

stav návrh

- 1
- .14
- UV2
- ⊗
- ⊙

- CHODNÍK – ZÁMKOVÁ DLAŽBA
- ZATRAVNĚNÁ PLOCHA – dotčená staveb. pracemi
- VOZOVKA – ŽIVČNÝ POVRCH
- VJEZDY – ZÁMKOVÁ DLAŽBA
- VOZOVKA – PŘEFŘEZOVÁNÍ
- PARKOVACÍ STÁNÍ, ODSTAVNÉ PLOCHY
- PŘEDLAŽDNÍ
- HMATOVÁ DLAŽBA
- OBRUBNÍK 15/25
- OBRUBNÍK 10/25
- OBRUBNÍK 15/15

LEGENDA STAVEBNÍCH OBJEKTŮ:

- SO 101 – ul. NA VÝSLUNÍ, STAROMAJETINSKÁ – VĚTEV A
- SO 102 – ul. PŘÍČNÁ – VĚTEV B
- SO 103 – ul. ŠKOLNÍ – VĚTEV C
- SO 104 – ul. STAROMAJETINSKÁ – VĚTEV D
- SO 401 – VEŘEJNÉ OSVĚTLENÍ

SOUŘADNICOVÝ SYSTÉM: JTSK
 VÝŠKOVÝ SYSTÉM: Balt p.v.
 POLOHA STÁVAJÍCÍCH INŽENÝRSKÝCH SÍTÍ JE INFORMATIVNÍ

VYPRACOVAL:	ZODP.PROJEKT.	KRESLIL:	VED.PROJEKCE	NELL PROJEKT s. r. o. Plesnickova 5559 760 05 Zlín	
Ing. Iva Podhorná	Ing. Karel Kuchař	Ing. Iva Podhorná	Žuzana Kuchařová	FORMÁT	5x44
KRAJ: OLOMOUCKÝ				DATUM	1/2018
STAVEBNÍK: OBEC MAJETÍN				STUPEŇ	DUR, DSP, DPS
AKCE:				ZAKÁZK. ČÍSLO	
REKONSTRUKCE KOMUNIKACÍ A CHODNÍKŮ V ULICÍCH NA VÝSLUNÍ, STAROMAJETINSKÁ, PŘÍČNÁ A ŠKOLNÍ				MĚŘÍTKO:	ČÍSLO VÝKRESU
OBSAH:				1:500	C.3.
KOORDINAČNÍ SITUACE					