

NAVŘZENÁ OPATŘENÍ V RÁMCI TĚTO PROJEKTOVÉ DOKUMENTACE, PROJEKTANT GAVA s.r.o.

- VODOHOSPODÁŘSKÉ ŘEŠENÍ STAVBY "REKONSTRUKCE KOMUNIKACÍ A CHODNÍKŮ V ULICÍCH NA VYSLUNÍ, STAROMAJETINSKÁ, PŘÍČNA A ŠKOLNÍ"

IO 02 OBNOVA JEDNOTNÉ KANALIZACE
OBNOVA JEDNOTNÉ KANALIZACE S VÝKOPEM

VÝMĚNA NEVÝHODNÉHO ÚSEKU STÁVAJÍCÍ STOKY ZA NOVÉ POTRUBÍ RESP. MŮŽENÍ NOVÉ
TVAROVY DO STOKY PRO OBNOVU OBOECENÍ, PROVEDENO VÝKOPEM
NOVÁ TYPOVÁ BETONOVÁ PREFABRIKOVANÁ KANALIZACE ŠACHTY, DEMOLICE STÁVAJÍCÍ
NEVÝHODNÉ JEDNOTNÉ KANALIZACE
OBNOVA STÁVAJÍCÍ KANALIZACE PŘÍPOJKY V ROZSAHU OPRAV PLOCH A KOMUNIKACÍ NEDÍ V ROZSAHU ZA
POSLEDNÍ JINOU INŽENÝRSKOU SÍŤ PŘED NEJEDNOTNOSTÍ, VZDY PVC SN12 DN200 S PŘECHODEM NA PŮVODNÍ DIMENZÍ
A MATERIÁL
ZNAČENÍ KANALIZAČNÍCH PŘÍPOJEK - PE - STÁVAJÍCÍ KANALIZAČNÍ PŘÍPOJKA NÁPOJENÁ NA JEDNOTNOU KANALIZACI,
A - ZNAČENÍ PRÍSLUŠNÉ STOKY, JEDNOTNÉ KANALIZACE, "NA" - POŘÁDOVÉ ČÍSLO V RÁMCI STOKY

OBNOVA JEDNOTNÉ KANALIZACE SANACÍ BEZVÝKOPOVĚ

NOVÉ NAVŘZENÁ DEŠŤOVÁ KANALIZACE
ATYPICKÁ MONOLITICKÁ BETONOVÁ ŠACHTA
TYPOVÁ BETONOVÁ PREFABRIKOVANÁ KANALIZAČNÍ ŠACHTA
DEŠŤOVÁ PŘÍPOJKA ZA POSLEDNÍ JINOU INŽ.
SÍŤ PŘED NEJEDNOTNOSTÍ, POTRUBÍ PVC SN12 DN160, POULZE U SPOJENÝCH PŘÍPOJEK PVC SN12 DN200.
KRAJÍKY SANACI RUKÁVCEZ BEZ OBOECENÍ - OPRAVA NETESNOSTÍ ZJISTĚNÝCH PŘI KAMEROVÉM MONITORINGU
FR - FREZOVÁNÍ ROBOTEM NÁPR., PŘEKÁŽKA VE DNĚ ZJISTĚNÝCH Z KAMEROVÉHO MONITORINGU
CEMS - SANACE STÁVAJÍCÍHO OCELOVÉHO POTRUBÍ DN800 DL 50m PŘED SÍŤ BEZVÝKOPOVĚ POMOCÍ CEMENTACE POTRUBÍ

IO 03 DEŠŤOVÁ KANALIZACE

NOVÉ NAVŘZENÁ DEŠŤOVÁ KANALIZACE
ATYPICKÁ MONOLITICKÁ BETONOVÁ ŠACHTA
TYPOVÁ BETONOVÁ PREFABRIKOVANÁ KANALIZAČNÍ ŠACHTA
DEŠŤOVÁ PŘÍPOJKA ZA POSLEDNÍ JINOU INŽ.
SÍŤ PŘED NEJEDNOTNOSTÍ, POTRUBÍ PVC SN12 DN160, POULZE U SPOJENÝCH PŘÍPOJEK PVC SN12 DN200.
KRAJÍKY SANACI RUKÁVCEZ BEZ OBOECENÍ - OPRAVA NETESNOSTÍ ZJISTĚNÝCH PŘI KAMEROVÉM MONITORINGU
FR - FREZOVÁNÍ ROBOTEM NÁPR., PŘEKÁŽKA VE DNĚ ZJISTĚNÝCH Z KAMEROVÉHO MONITORINGU
CEMS - SANACE STÁVAJÍCÍHO OCELOVÉHO POTRUBÍ DN800 DL 50m PŘED SÍŤ BEZVÝKOPOVĚ POMOCÍ CEMENTACE POTRUBÍ

BEZVÝKOPOVÁ SANACE POTRUBÍ STÁVAJÍCÍHO ODTOKU Z RYBNÍKA INVERZNÍM SANAČNÍM RUKÁVCEM

OSTATNÍ NAVŘZENÉ KONSTRUKCE NENÍ SOUČÁSTÍ VODOHOSPODÁŘSKÉHO ŘEŠENÍ STAVBY A
TĚDY ANI SOUČÁSTÍ TĚTO PD


SO 01 REKONSTRUKCE KOMUNIKACÍ A CHODNÍKŮ (PROJEKTANT NELL PROJEKT s.r.o.)

REKONSTRUKCE ASFALTOVÝCH KOMUNIKACÍ
REKONSTRUKCE ZATRAVNĚNÝCH PLOCH (CHODNÍKY, MEZDY ATD.)
REKONSTRUKCE ZATRAVNĚNÝCH PLOCH
ULIČNÍ VPUST V RÁMCI SO 01 (VĚŠNÁ ULV)

LEGENDA PODLAŽNÍ MAPY

KATASTRÁLNÍ HRANICE (STAV 02/2018)

GEODETICKÝ ZAMĚŘENÝ POLOHOIS (ZAJIŠŤOVÁTEL NELL PROJEKT s.r.o.)

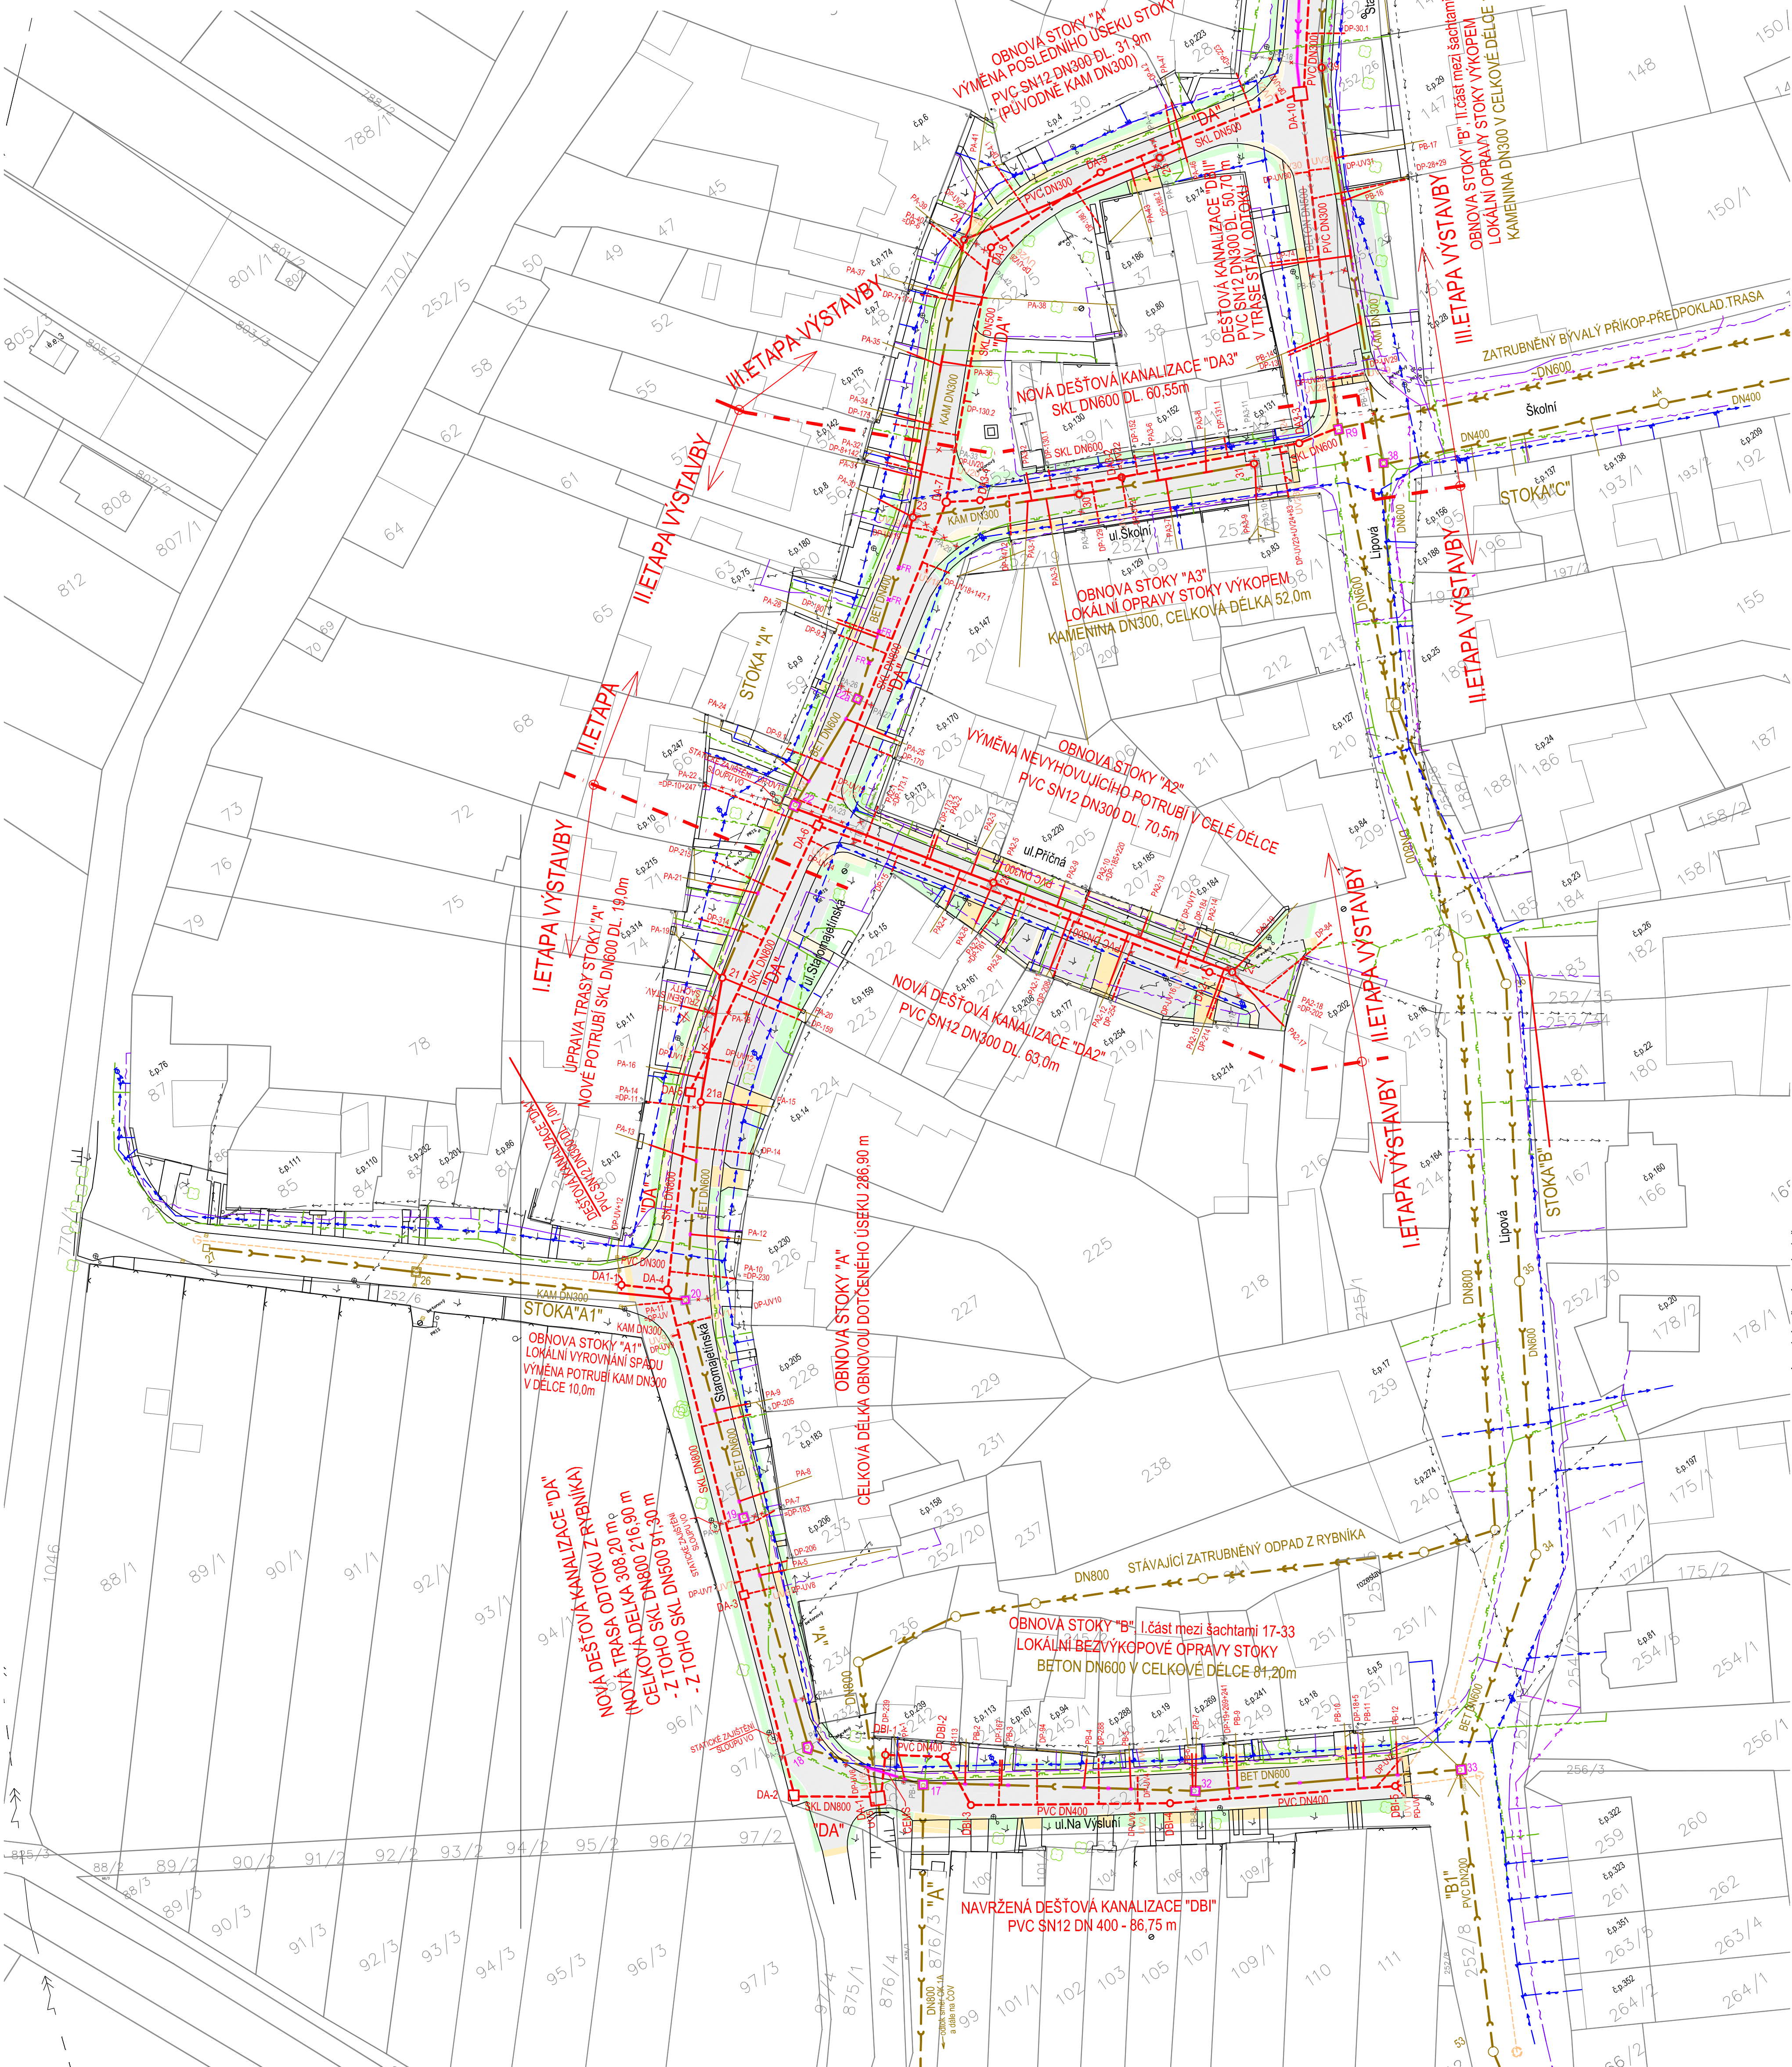

GAVA s.r.o.

Tovární 41, 772 11 Olomouc, e-mail: gava.projekt@seznam.cz

Autorský projekt	Ing. Karel Kucháň	Podpis	Podp
Zatvářející projektant	Ing. Pavel Brátek		
Výkresová	Ing. Pavel Brátek		
Konstrol	Ing. Pavel Brátek		

Obec Májetín, Lipová č.p. 26, Májetín 751 03

NELL PROJEKT s.r.o., Plesnická 559, 210 760 05

Projekt
REKONSTRUKCE KOMUNIKACÍ A CHODNÍKŮ
V ULICÍCH NA VYSLUNÍ, STAROMAJETINSKÁ,
PŘÍČNA A ŠKOLNÍ

VODOHOSPODÁŘSKÉ ŘEŠENÍ STAVBY
C. SITUACE
IO 02 OBNOVA JEDNOTNÉ KANALIZACE
IO 03 DEŠŤOVÁ KANALIZACE

Průběh
Koordinační situační výkres
C.3
0

STÁVAJÍCÍ INŽENÝRSKÉ SÍŤ

STÁVAJÍCÍ VĚRNÁ JEDNOTNÁ KANALIZACE, PROVOZOVATEL OBEC MAJETÍN
STÁVAJÍCÍ DEŠŤOVÁ KANALIZACE, PROVOZOVATEL OBEC MAJETÍN
STÁVAJÍCÍ VĚRNÝ VODOVOD, PROVOZOVATEL Vek Píen a.s.
STÁVAJÍCÍ PLYNOVOD, SPRÁVCE GARNEL s.r.o.
STÁVAJÍCÍ KABEL NI, PROVOZOVATEL ČEZ DISTRIBUCE a.s.
STÁVAJÍCÍ NÁDEŽNÍ NI, PROVOZOVATEL ČEZ DISTRIBUCE a.s.
STÁVAJÍCÍ SDELOVACÍ KABELY, PROVOZOVATEL CETIN (SÍŤ 02)

UPOZORNĚNÍ

- VŠECHNA PODZEMNÍ VĚDNÍ JSOU ZAKRESLENA ORIENTAČNĚ. PŘED
ZAHÁJENÍM STAVBY JE ZPOTVÍTEL POVINEN ZAJISTIT VYTČENÍ
SKUTEČNÉ POLOHY U JEJICH SPRÁVŮ PŘÍMO NA MÍSTĚ
- VÝKOPY V BLÍZKOSTI VĚDNÍ SE BUDOU PROVÁDĚT RUČNĚ DLE
VYJÁDŘENÍ JEDNOTLIVÝCH SPRÁVŮ INŽENÝRSKÝCH SÍŤ