


ÚZEMNÍ PLÁN
MAJETÍN

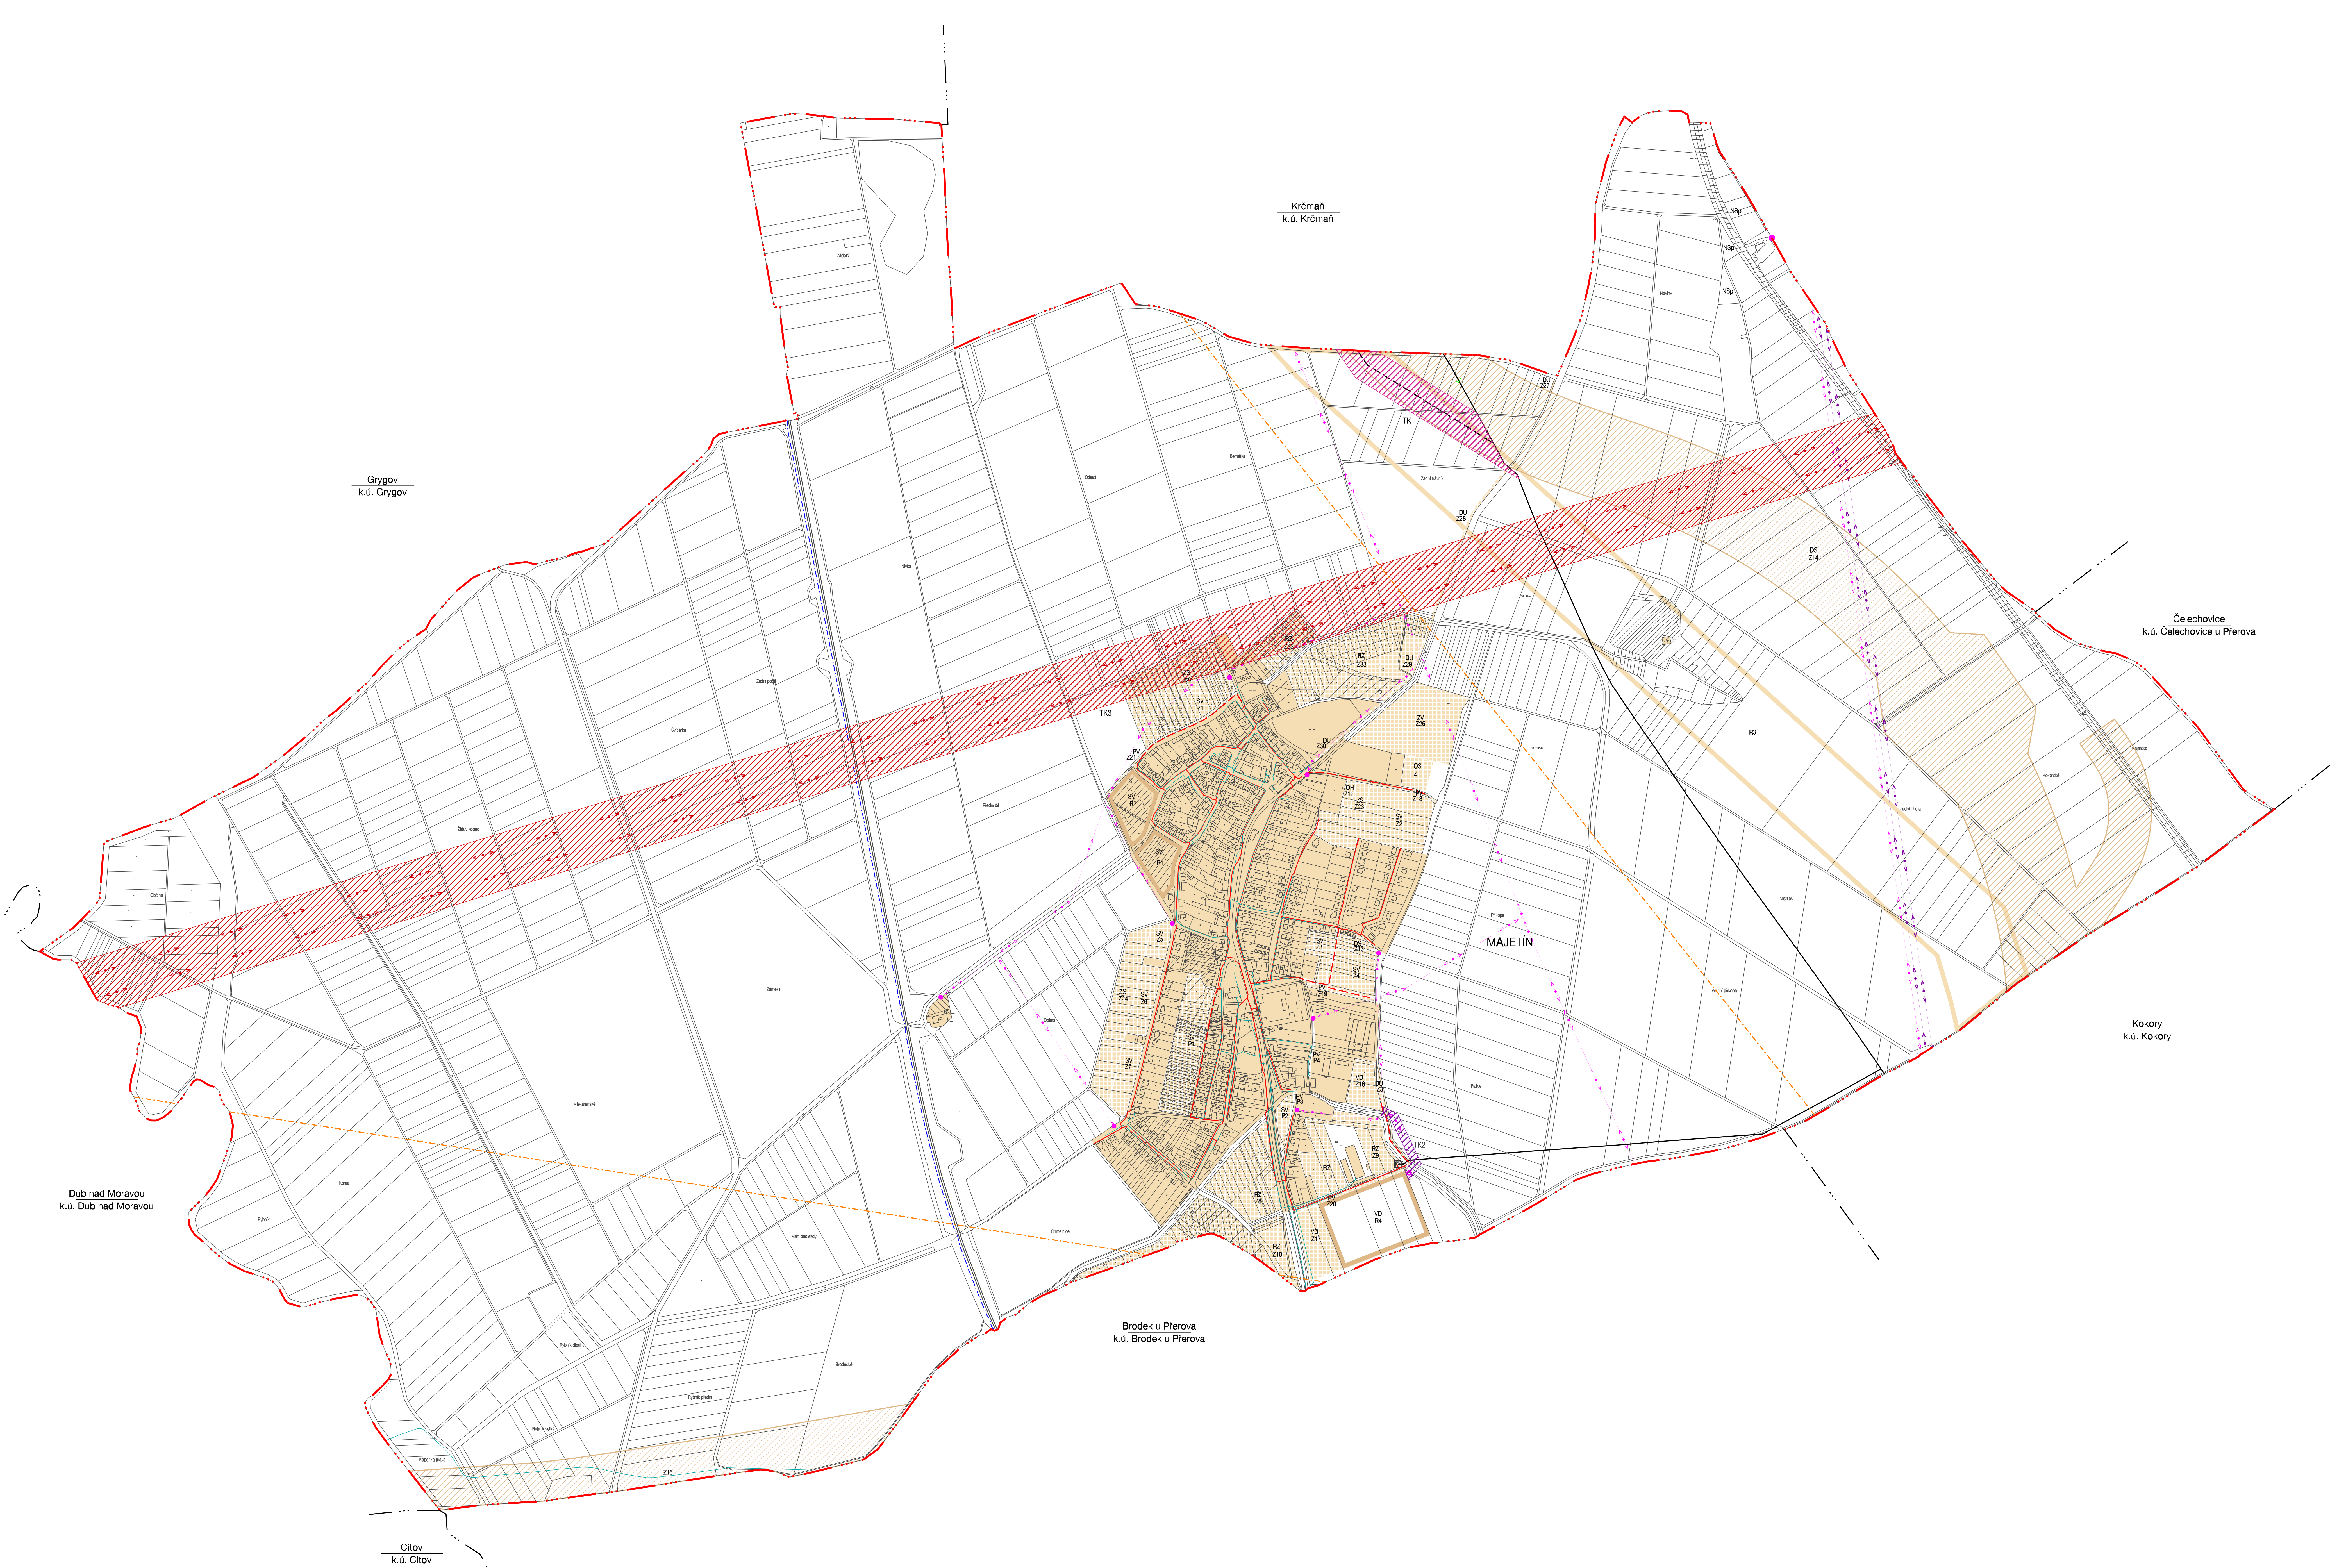

HRANICE, IDENTIFIKACE PLOCH	
	hranice řešeného území
	hranice katastrálních území sousedních obcí
	zastavěné území k 31.3.2015
	zastavěné plochy, plochy přestavby
	koridor pro silniční dopravu
	územní rezervy

ZÁSOBOVÁNÍ ELEKTRICKOU ENERGIÍ	
	nadzemní vedení zvn 400 kV
	koridor pro modernizaci nadzemního vedení zvn 400 kV
	nadzemní vedení vvn 110 kV
	nadzemní vedení vvn 22 kV
	koridor pro nadzemní vedení vvn 22 kV
	stĺpová nařizovací
ZÁSOBOVÁNÍ PLYNEM	
	VTL plynovod
	VTL plynovod ke zrušení
	VTL regulační stanice
	koridor pro VTL plynovod
	STL plynovod
SPOJE	
	telekomunikační vedení - dálkový kabel
	telekomunikační vedení - místní
	telekomunikační vedení - tv paprsek

ZÁZNAM O ÚČINNOSTI	
Správní orgán, který ÚP vydal:	Zastupitelstvo obce Majetín
Datum nabytí účinnosti ÚP:	
Jméno a příjmení:	
Funkce:	
Oprávněná úřední osoba pořizovatele:	
Jméno a příjmení:	Ing. Marek Černý
Funkce:	vedoucí odboru územního plánování a rozvoje Magistrátu města Olomouce
Podpis:	
Úřední razítko:	

Zhotovitel :	Urbanistické středisko Brno, spol. s r.o.	Razítko:
Jméno a příjmení:	Ing. arch. Alena Palacká	
Funkce:	hlavní projektant	
Podpis:		

PŘÍLOHA "B" OPATŘENÍ OBECNÉ POKYNY
TECHNICKÁ INFRASTRUKTURA
- ENERGETIKA A VĚŘEJNÉ KOMUNIKAČNÍ SÍTĚ

ÚZEMNÍ PLÁN MAJETÍN		
EVIDENČNÍ ČÍSLO:	213-004-014	
ZHOTOVITEL:	URBANISTICKÉ STŘEDISKO BRNO, SPOL. S R.O.	
PROJEKTANTI:	ING. ARCH. A. PALACKÁ, ING. J. HRADČEK, ING. P. VESELY, ING. T. GOLŠŤOVÁ, ING. M. NOVOTNÝ, A. BRYCHTOVÁ	
POŘIZOVATEL:	MAJESTÍN MĚSTA OLOMOUCE	
MĚŘÍTKO:	1:5 000	
DATA:	12/2017	I. 6